


Est

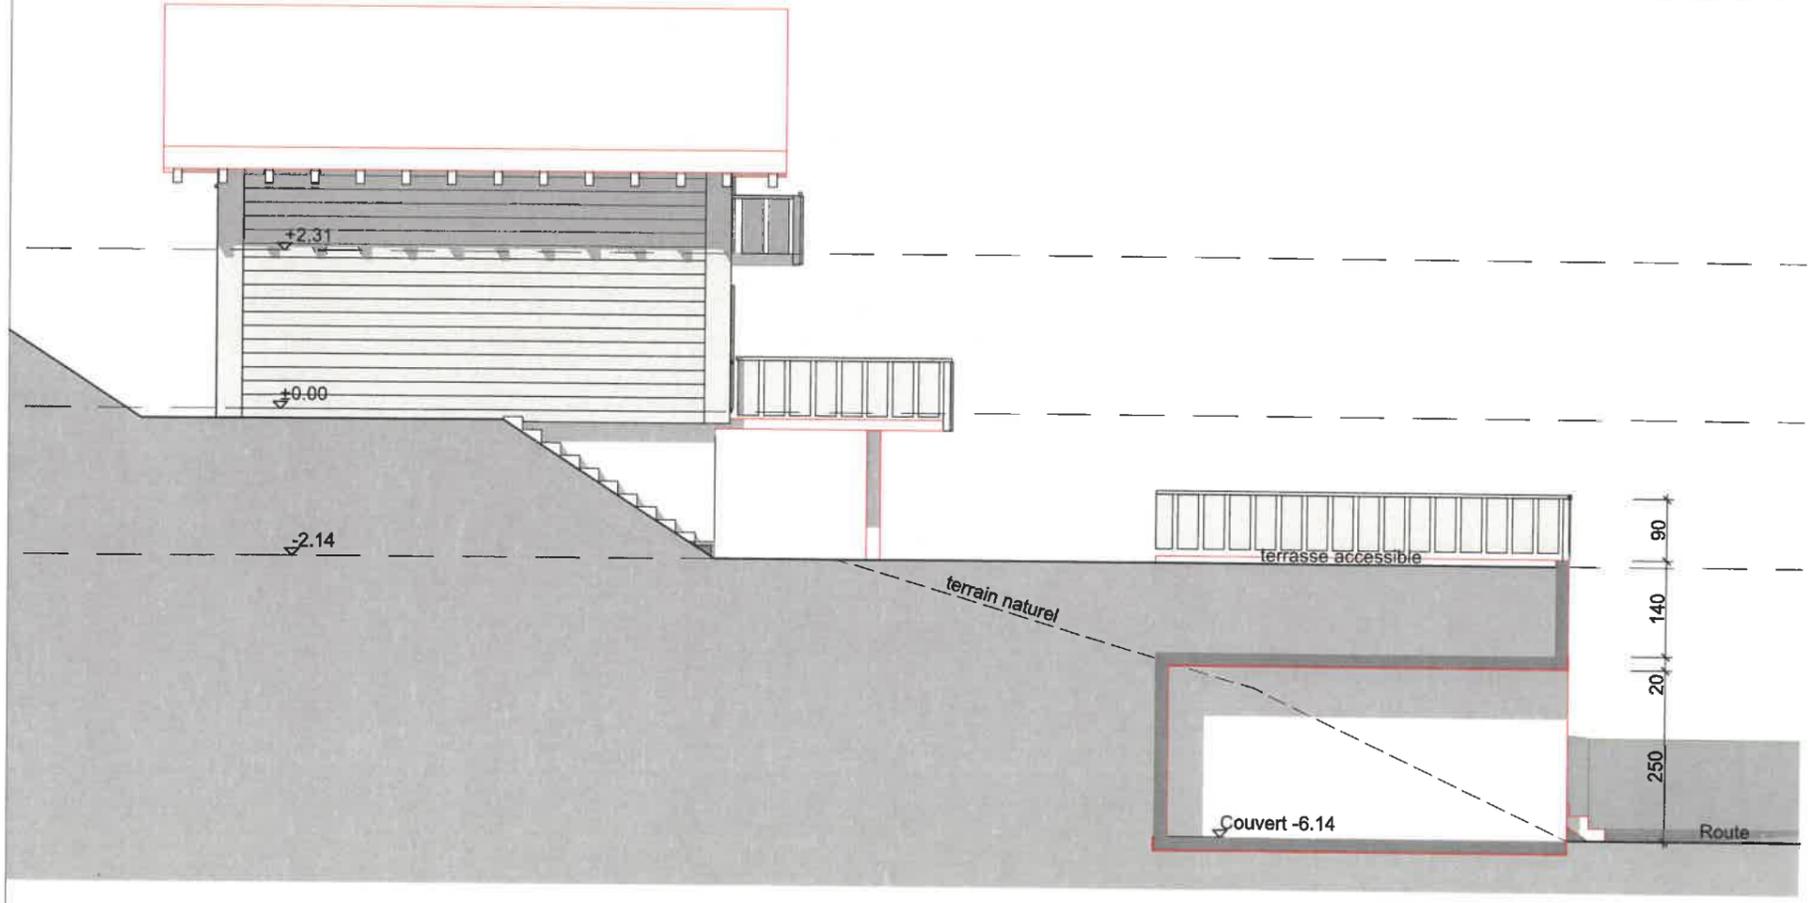

Le requérant Le propriétaire.....



Projet de rénovation d'un chalet aux Mayens de Chamoson

Façade est et ouest

ECHELLE: 1:100,
DATE: 07.12.2021 c.b.

EN-04

Parcelle N°259
Plan 3
Lieu dit Prill droite
Surface 1060m.2
Coordonnées 1116805 2580931
Densité 0.2 ou IBUS 0.5
Zone Chalets