



Rez-de-ch.

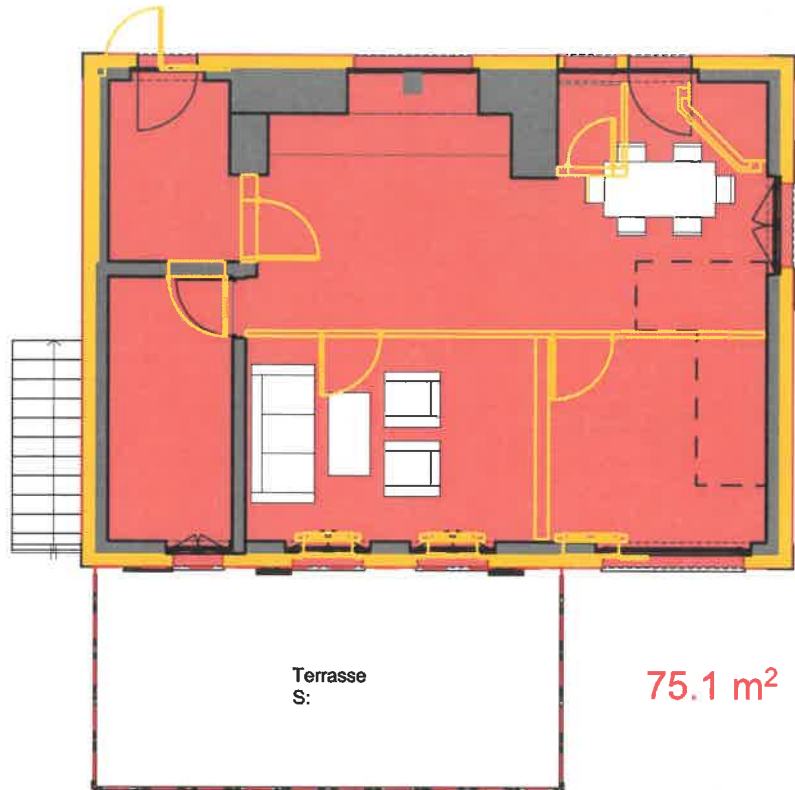

75.1 m²

Etage

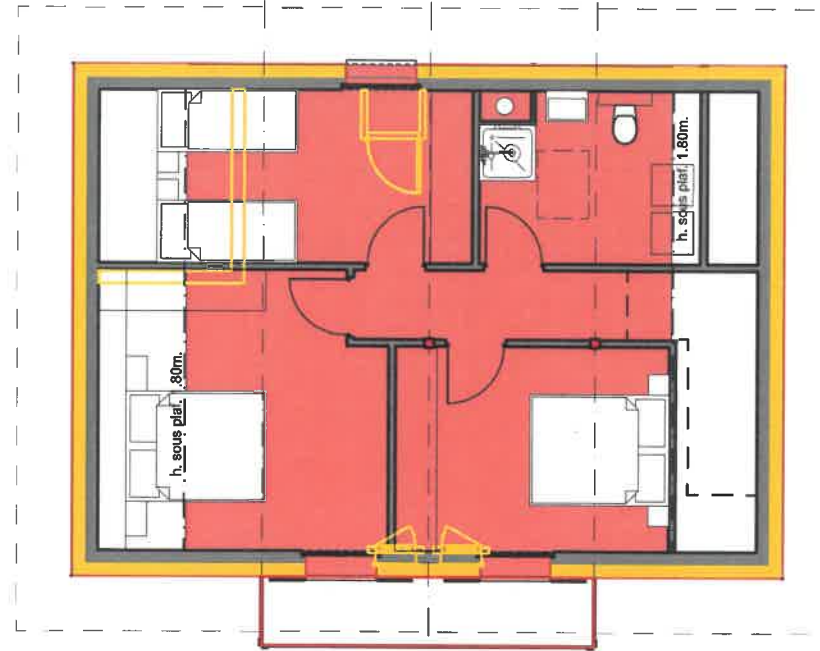


51.4 m²

Surface autorisée +30%
selon calcul annexe

Surface habitable

Rez	75.1m.2
Etage	51.4m.2
Total	126.5m.2

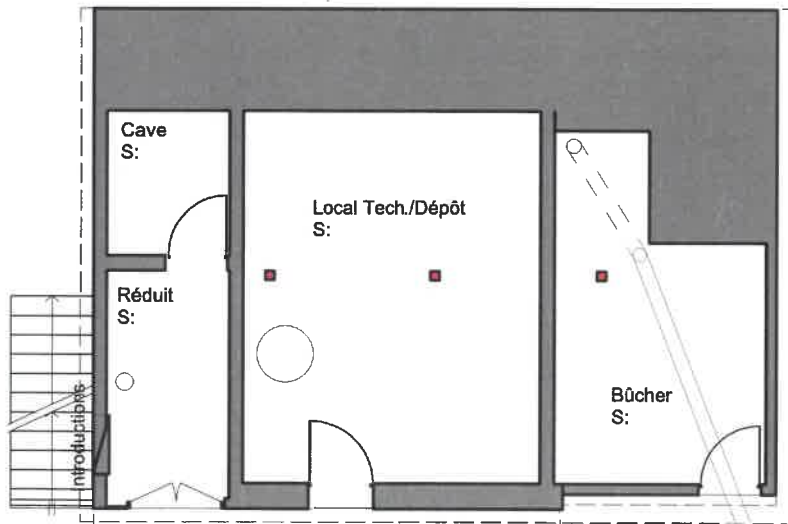

Sous-sol

Le requérant

Le propriétaire.....

Projet de rénovation d'un chalet aux Mayens de Chamoson

Calcul agrandissement 30%

ECHELLE: 1:150

DATE: 07.12.2021 c.b.

EN-07

Parcelle N°259
Plan 3
Lieu dit Prill droite
Surface 1060m.2
Coordonnées 1116805 2580931
Densité 0.2 ou IBUS 0.5
Zone Chalets



Dom Rénovation Randonnée 1011 Chemin du Grand Pro 1955 Mayens de Chamoson