



REZ-DE-CHAUSSEE

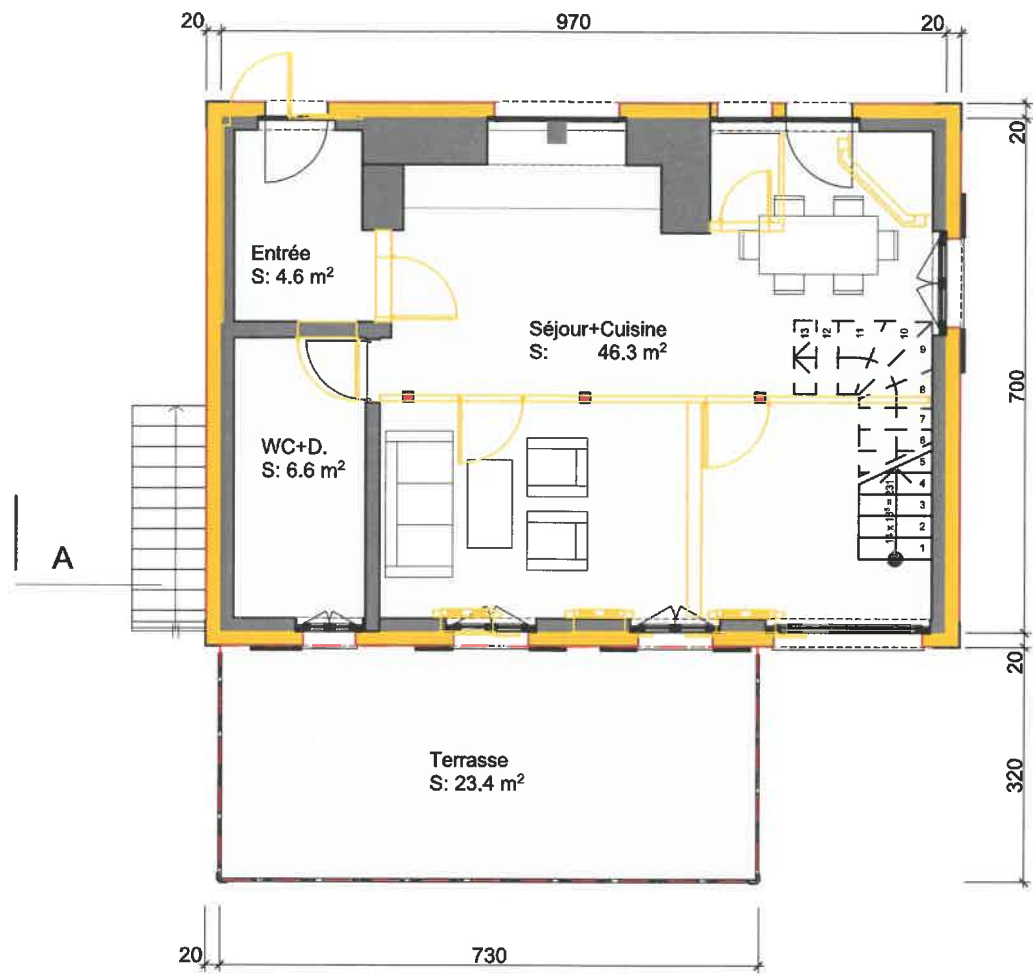

ETAGE

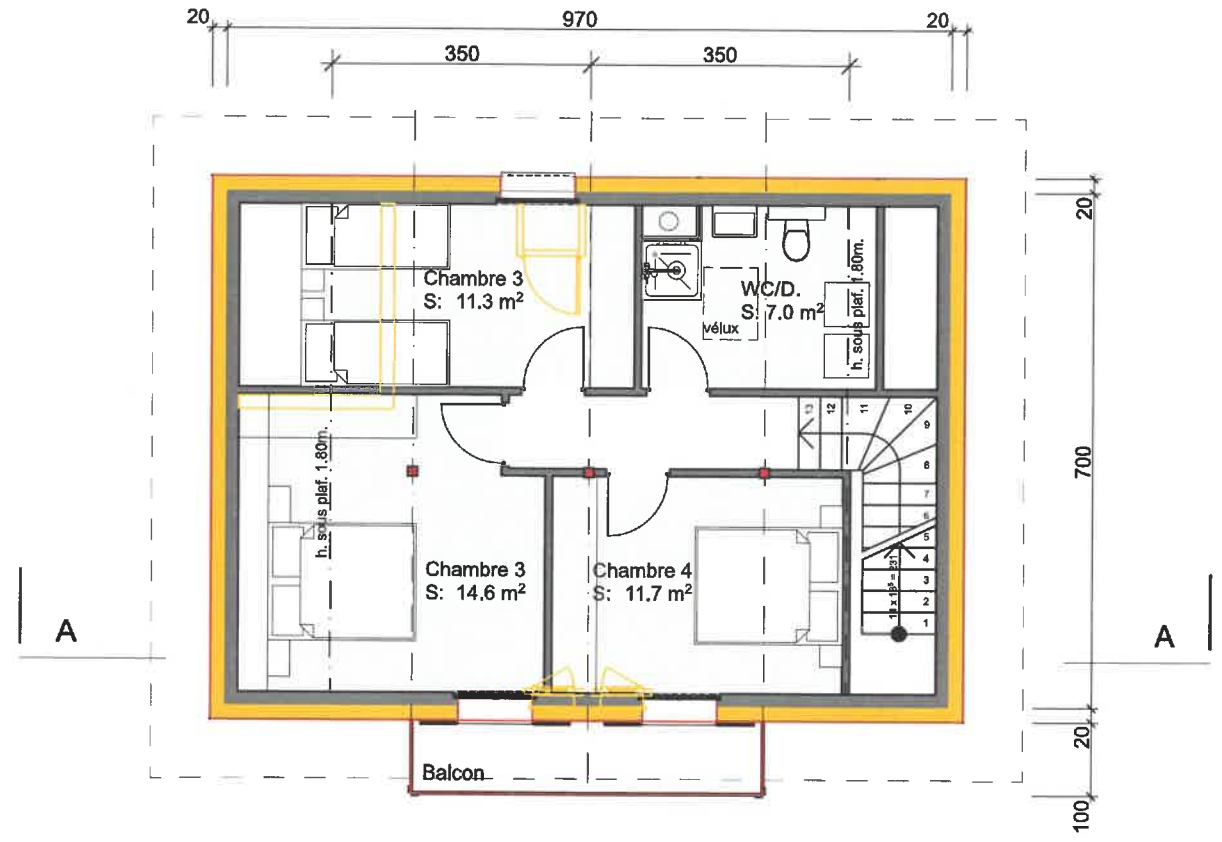

Le requérant

Le propriétaire.....

Projet de rénovation d'un chalet aux Mayens de Chamason

Rez-de-chaussée / Etage

ECHELLE: 1:100

DATE: 07.12.2021 c.b.

EN-01

Parcelle N°259
Plan 3
Lieu dit Prili droite
Surface 1060m.2
Coordonnées 1116805 2580931
Densité 0.2 ou IBUS 0.5
Zone Chalets



Dom Rénovation Randonnée 1011 Chemin du Grand Pro 1955 Mayens de Chamason