



**SOUS-SOL**

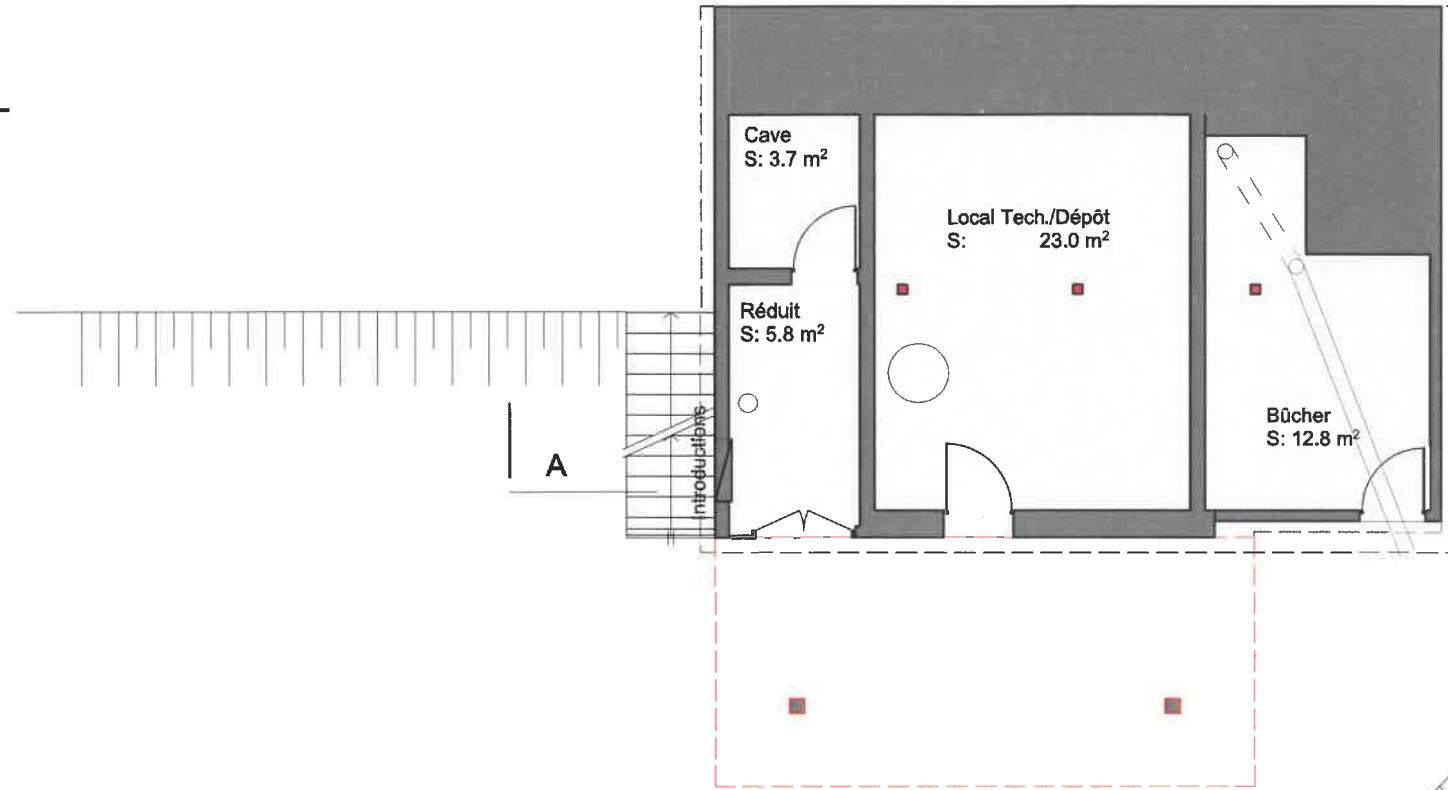

700

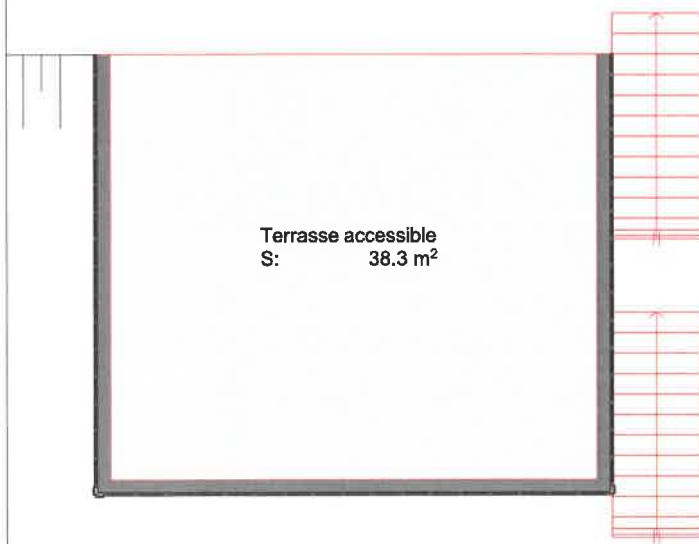


Terrasse accessible  
S: 38.3 m<sup>2</sup>

600

**COUVERT A VOITURES**

700

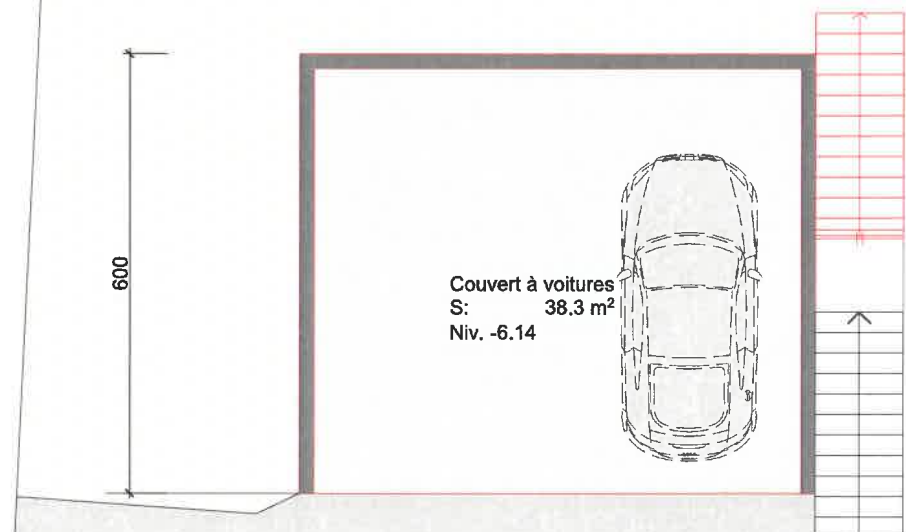

Couvert à voitures  
S: 38.3 m<sup>2</sup>  
Niv. -6.14

600

Le requérant .....

Le propriétaire.....

**Projet de rénovation d'un chalet aux Mayens de Chamoson**

**Sous-sol et Couvert à voitures**

ECHELLE: 1:100

DATE: 07.12.2021 c.b.

**EN-02**

Parcelle N°259  
Plan 3  
Lieu dit Prilli droite  
Surface 1060m.2  
Coordonnées 1116805 2580931  
Densité 0.2 ou IBUS 0.5  
Zone Chalets



Dom Rénovation Randonnée 1011 Chemin du Grand Pro 1955 Mayens de Chamoson